


**Gabenprofile (Maßstab: 1 : 25)**  
**Grundstückseite immer rechts vom Graben**

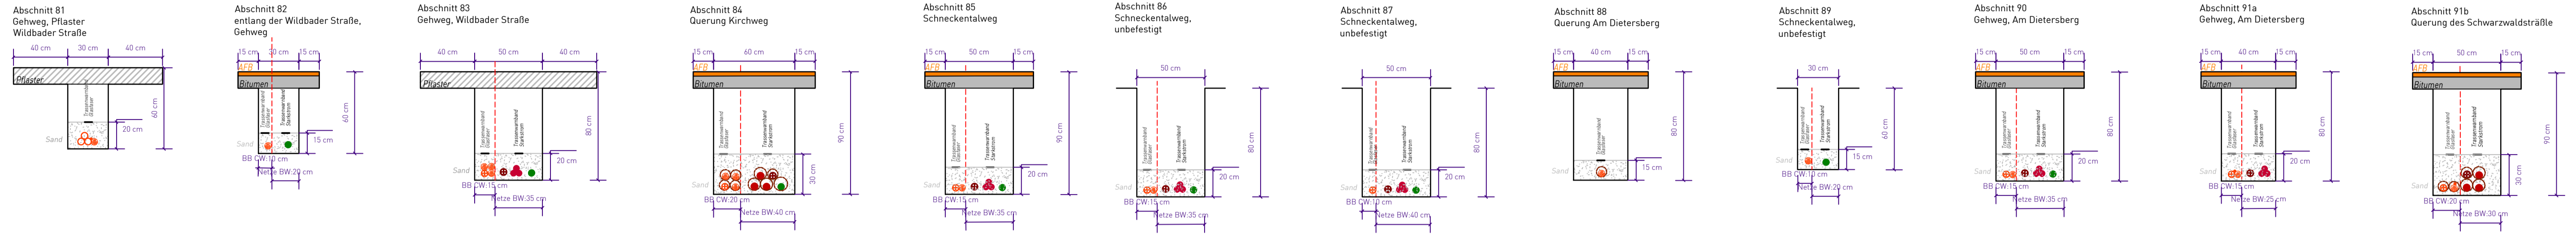

**Abschnitt 81** Gehweg, Pflaster Wildbader Straße  
 LK-BB (b,d)50  
 RB-6 gr (12x10/6)  
 1x RWB (1x10/6) (Bücheltast.)

**Abschnitt 82** entlang der Wildbader Straße, Gehweg  
 RB-6 gr (12x10/6)  
 NAY 4x150 mm²

**Abschnitt 83** Gehweg, Wildbader Straße  
 Pop2-RV2 bl (4x20/15)  
 RB-1 rt (12x10/6)  
 RB-2 gr (12x10/6)  
 RB-3 bl (12x10/6)  
 Mikrorohrverbund 4x20/15  
 NAY 4x150 mm²

**Abschnitt 84** Querung Kirchweg  
 Pop2-RV2 bl (4x20/15)  
 RB-1 rt (12x10/6)  
 RB-2 gr (12x10/6)  
 RB-3 bl (12x10/6)  
 Mikrorohrverbund 4x20/15  
 NAY 4x150 mm²  
 im Rohr DN 90

**Abschnitt 85** Schneckenalweg  
 Pop2-RV2 bl (4x20/15)  
 RB-2 gr (12x10/6)  
 Mikrorohrverbund 4x20/15  
 NAY 4x150 mm²

**Abschnitt 86** Schneckenalweg, unbefestigt  
 Pop2-RV2 bl (4x20/15)  
 RB-3 bl (12x10/6)  
 Mikrorohrverbund 4x20/15  
 NAY 4x150 mm²

**Abschnitt 87** Schneckenalweg, unbefestigt  
 Pop2-RV2 bl (4x20/15)  
 Mikrorohrverbund 4x20/15  
 NAY 4x150 mm²


**Abschnitt 88** Querung Am Dietersberg  
 RV2-1 rt (12x10/6)  
 im Rohr DN 75

**Abschnitt 89** Schneckenalweg, unbefestigt  
 RV2-1 rt (12x10/6)  
 NAY 4x150 mm²

**Abschnitt 90** Gehweg, Am Dietersberg  
 Pop2-RV2 bl (4x20/15)  
 RV2-1 rt (12x10/6)  
 Mikrorohrverbund 4x20/15  
 NAY 4x150 mm²

**Abschnitt 91a** Gehweg, Am Dietersberg  
 Pop2-RV2 bl (4x20/15)  
 RV2-1 rt (12x10/6)  
 RV2-3 gr (12x10/6)  
 Mikrorohrverbund 4x20/15  
 NAY 4x150 mm²

**Abschnitt 91b** Querung des Schwarzwaldsträßle  
 Pop2-RV2 bl (4x20/15)  
 RV2-3 gr (12x10/6)  
 RV2-3-4 pe (1x10/6)  
 Mikrorohrverbund 4x20/15  
 NAY 4x150 mm²  
 in 4x Rohre DN 90

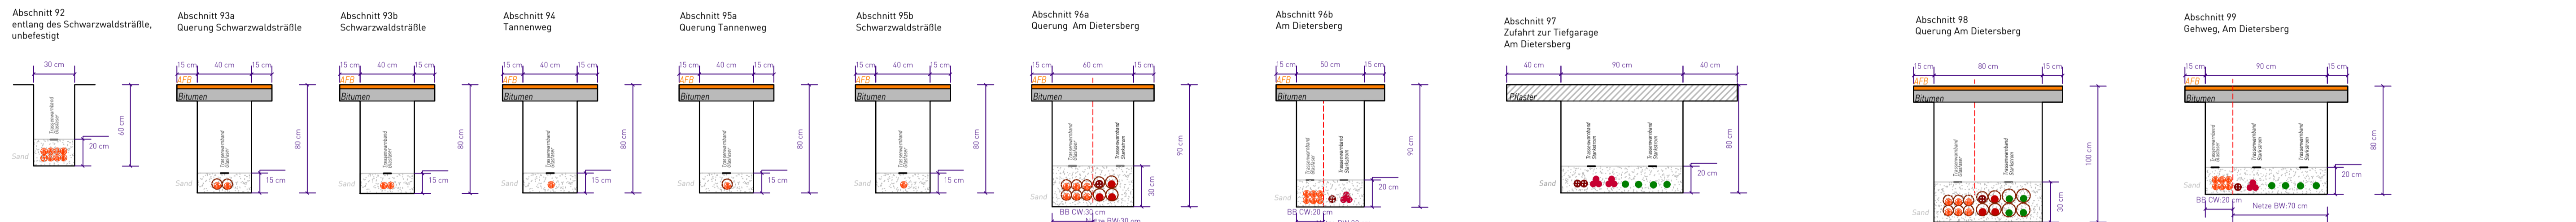

**Abschnitt 92** entlang des Schwarzwaldsträßle, unbefestigt  
 Pop2-RV2 bl (4x20/15)  
 RV2-3 bl (12x10/6)  
 RV2-4 gr (12x10/6)  
 RV2-5 sw (12x10/6)  
 RV2-6 gr (12x10/6)  
 RV2-7 br (12x10/6)  
 RV2-8 vi (12x10/6)

**Abschnitt 93a** Querung Schwarzwaldsträßle  
 RV2-2 gr (12x10/6)  
 im Rohr DN 75

**Abschnitt 93b** Schwarzwaldsträßle  
 RV2-3 bl (12x10/6)

**Abschnitt 94** Tannenweg  
 RV2-3 bl (12x10/6)

**Abschnitt 95a** Querung Tannenweg  
 RV2-2 gr (12x10/6)  
 im Rohr DN 75

**Abschnitt 95b** Schwarzwaldsträßle  
 RV2-2 gr (12x10/6)


**Abschnitt 96a** Querung Am Dietersberg  
 RV2-3 bl (12x10/6)  
 RV2-4 gr (12x10/6)  
 RV2-5 sw (12x10/6)  
 RV2-6 gr (12x10/6)  
 RV2-7 br (12x10/6)  
 RV2-8 vi (12x10/6)  
 Mikrorohrverbund 4x20/15  
 im Rohr DN 90

**Abschnitt 96b** Am Dietersberg  
 RV2-3 bl (12x10/6)  
 RV2-4 gr (12x10/6)  
 RV2-5 sw (12x10/6)  
 RV2-6 gr (12x10/6)  
 RV2-7 br (12x10/6)  
 RV2-8 vi (12x10/6)  
 Mikrorohrverbund 4x20/15

**Abschnitt 97** Zufahrt zur Tiefgarage Am Dietersberg  
 Mikrorohrverbund 4x20/15  
 NAY 4x150 mm²  
 NAY 4x150 mm²  
 NAY 4x150 mm²  
 NAY 4x150 mm²

**Abschnitt 98** Querung Am Dietersberg  
 RV2-3 bl (12x10/6)  
 RV2-4 gr (12x10/6)  
 RV2-5 sw (12x10/6)  
 RV2-6 gr (12x10/6)  
 RV2-7 br (12x10/6)  
 RV2-8 vi (12x10/6)  
 Mikrorohrverbund 4x20/15  
 NAY 4x150 mm²  
 NAY 4x150 mm²  
 NAY 4x150 mm²  
 NAY 4x150 mm²  
 im Rohr DN 100

**Abschnitt 99** Gehweg, Am Dietersberg  
 RV2-3 bl (12x10/6)  
 RV2-4 gr (12x10/6)  
 RV2-5 sw (12x10/6)  
 RV2-6 gr (12x10/6)  
 Mikrorohrverbund 4x20/15  
 NAY 4x150 mm²  
 NAY 4x150 mm²  
 NAY 4x150 mm²

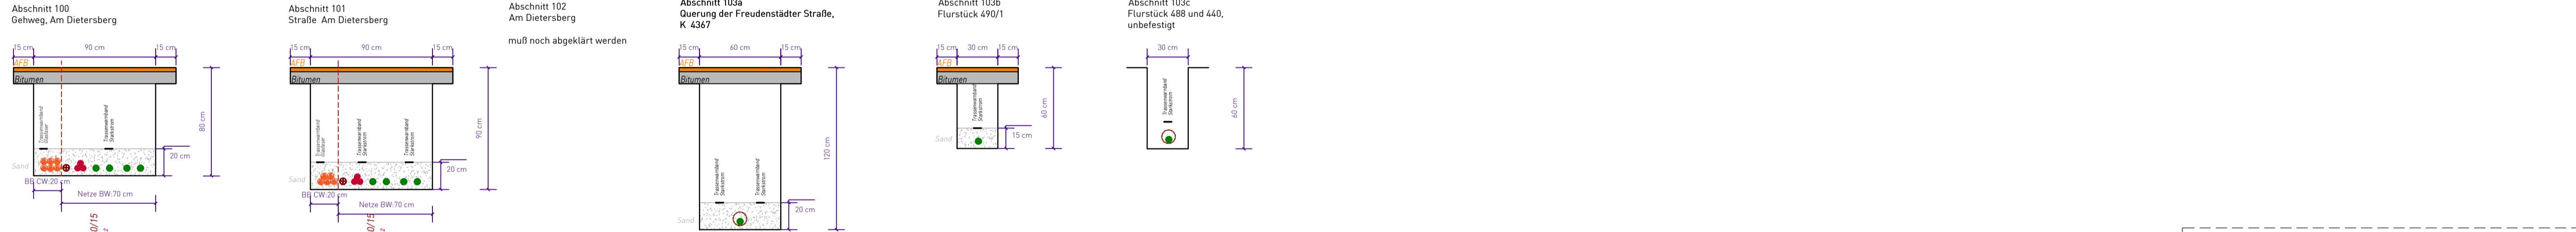

**Abschnitt 100** Gehweg, Am Dietersberg  
 RV2-3 bl (12x10/6)  
 RV2-4 gr (12x10/6)  
 RV2-5 sw (12x10/6)  
 RV2-6 gr (12x10/6)  
 RV2-7 br (12x10/6)  
 RV2-8 vi (12x10/6)  
 Mikrorohrverbund 4x20/15  
 NAY 4x150 mm²  
 NAY 4x150 mm²  
 NAY 4x150 mm²

**Abschnitt 101** Straße Am Dietersberg  
 RV2-4 gr (12x10/6)  
 RV2-5 sw (12x10/6)  
 RV2-6 gr (12x10/6)  
 Mikrorohrverbund 4x20/15  
 NAY 4x150 mm²  
 NAY 4x150 mm²  
 NAY 4x150 mm²

**Abschnitt 102** Am Dietersberg  
 muß noch abgeklärt werden

**Abschnitt 103a** Querung der Freudenstädter Straße, K 4367  
 NAY 4x150 mm²  
 im Rohr DN 100

**Abschnitt 103b** Flurstück 490/1  
 NAY 4x150 mm²

**Abschnitt 103c** Flurstück 488 und 440, unbefestigt  
 NAY 4x150 mm²  
 im Rohr DN 100

**Mantelfarbe**

**Röhrchenfarbe: Farbreihenfolge für MRV12 8**

**Zeichenerklärung**

	vorhanden	projektiert	Abbau
20-kV-Freileitung	— · — · —	— · — · —	— · — · —
20-kV-Kabel	— · — · —	— · — · —	— · — · —
0,4-kV-Freileitung	— · — · —	— · — · —	— · — · —
0,40 kV Kabel	— · — · —	— · — · —	— · — · —
KVS / ZAS	■	■	■
Abzweigs- / Verbindungs- / Endmuffe	● AM / VM / EM	● AM / VM / EM	● AM / VM / EM
Rohre, Schläuche PVC, PE	—	—	—
Umspannt. UW / UST / MUST / KUST	■	■	■
Mikrorohrtrasse (Breitband)	— · — · —	— · — · —	— · — · —

**Profilplan 2/2**

Gemeinde	Maßnahme		
Enzklosterle	Breitband, Strom - Enzklosterle - Ort		
	Datum	Maßstab	gefertigt
	Plan original: 25.06.2020	1 : 25	L.L.
gefertigt: Datum (Planerstellung) / Name	Telefon		
25.06.2020 / M. Ehrlich	07032 13-417		