



Gemeinde Enzklösterle

Gebietsbezogenes Entwicklungskonzept für die Ortsmitte Enzklösterle

Schwarzplan

Legende:

-  Bestandsgebäudestruktur
-  Abgrenzung des Untersuchungsgebietes

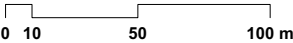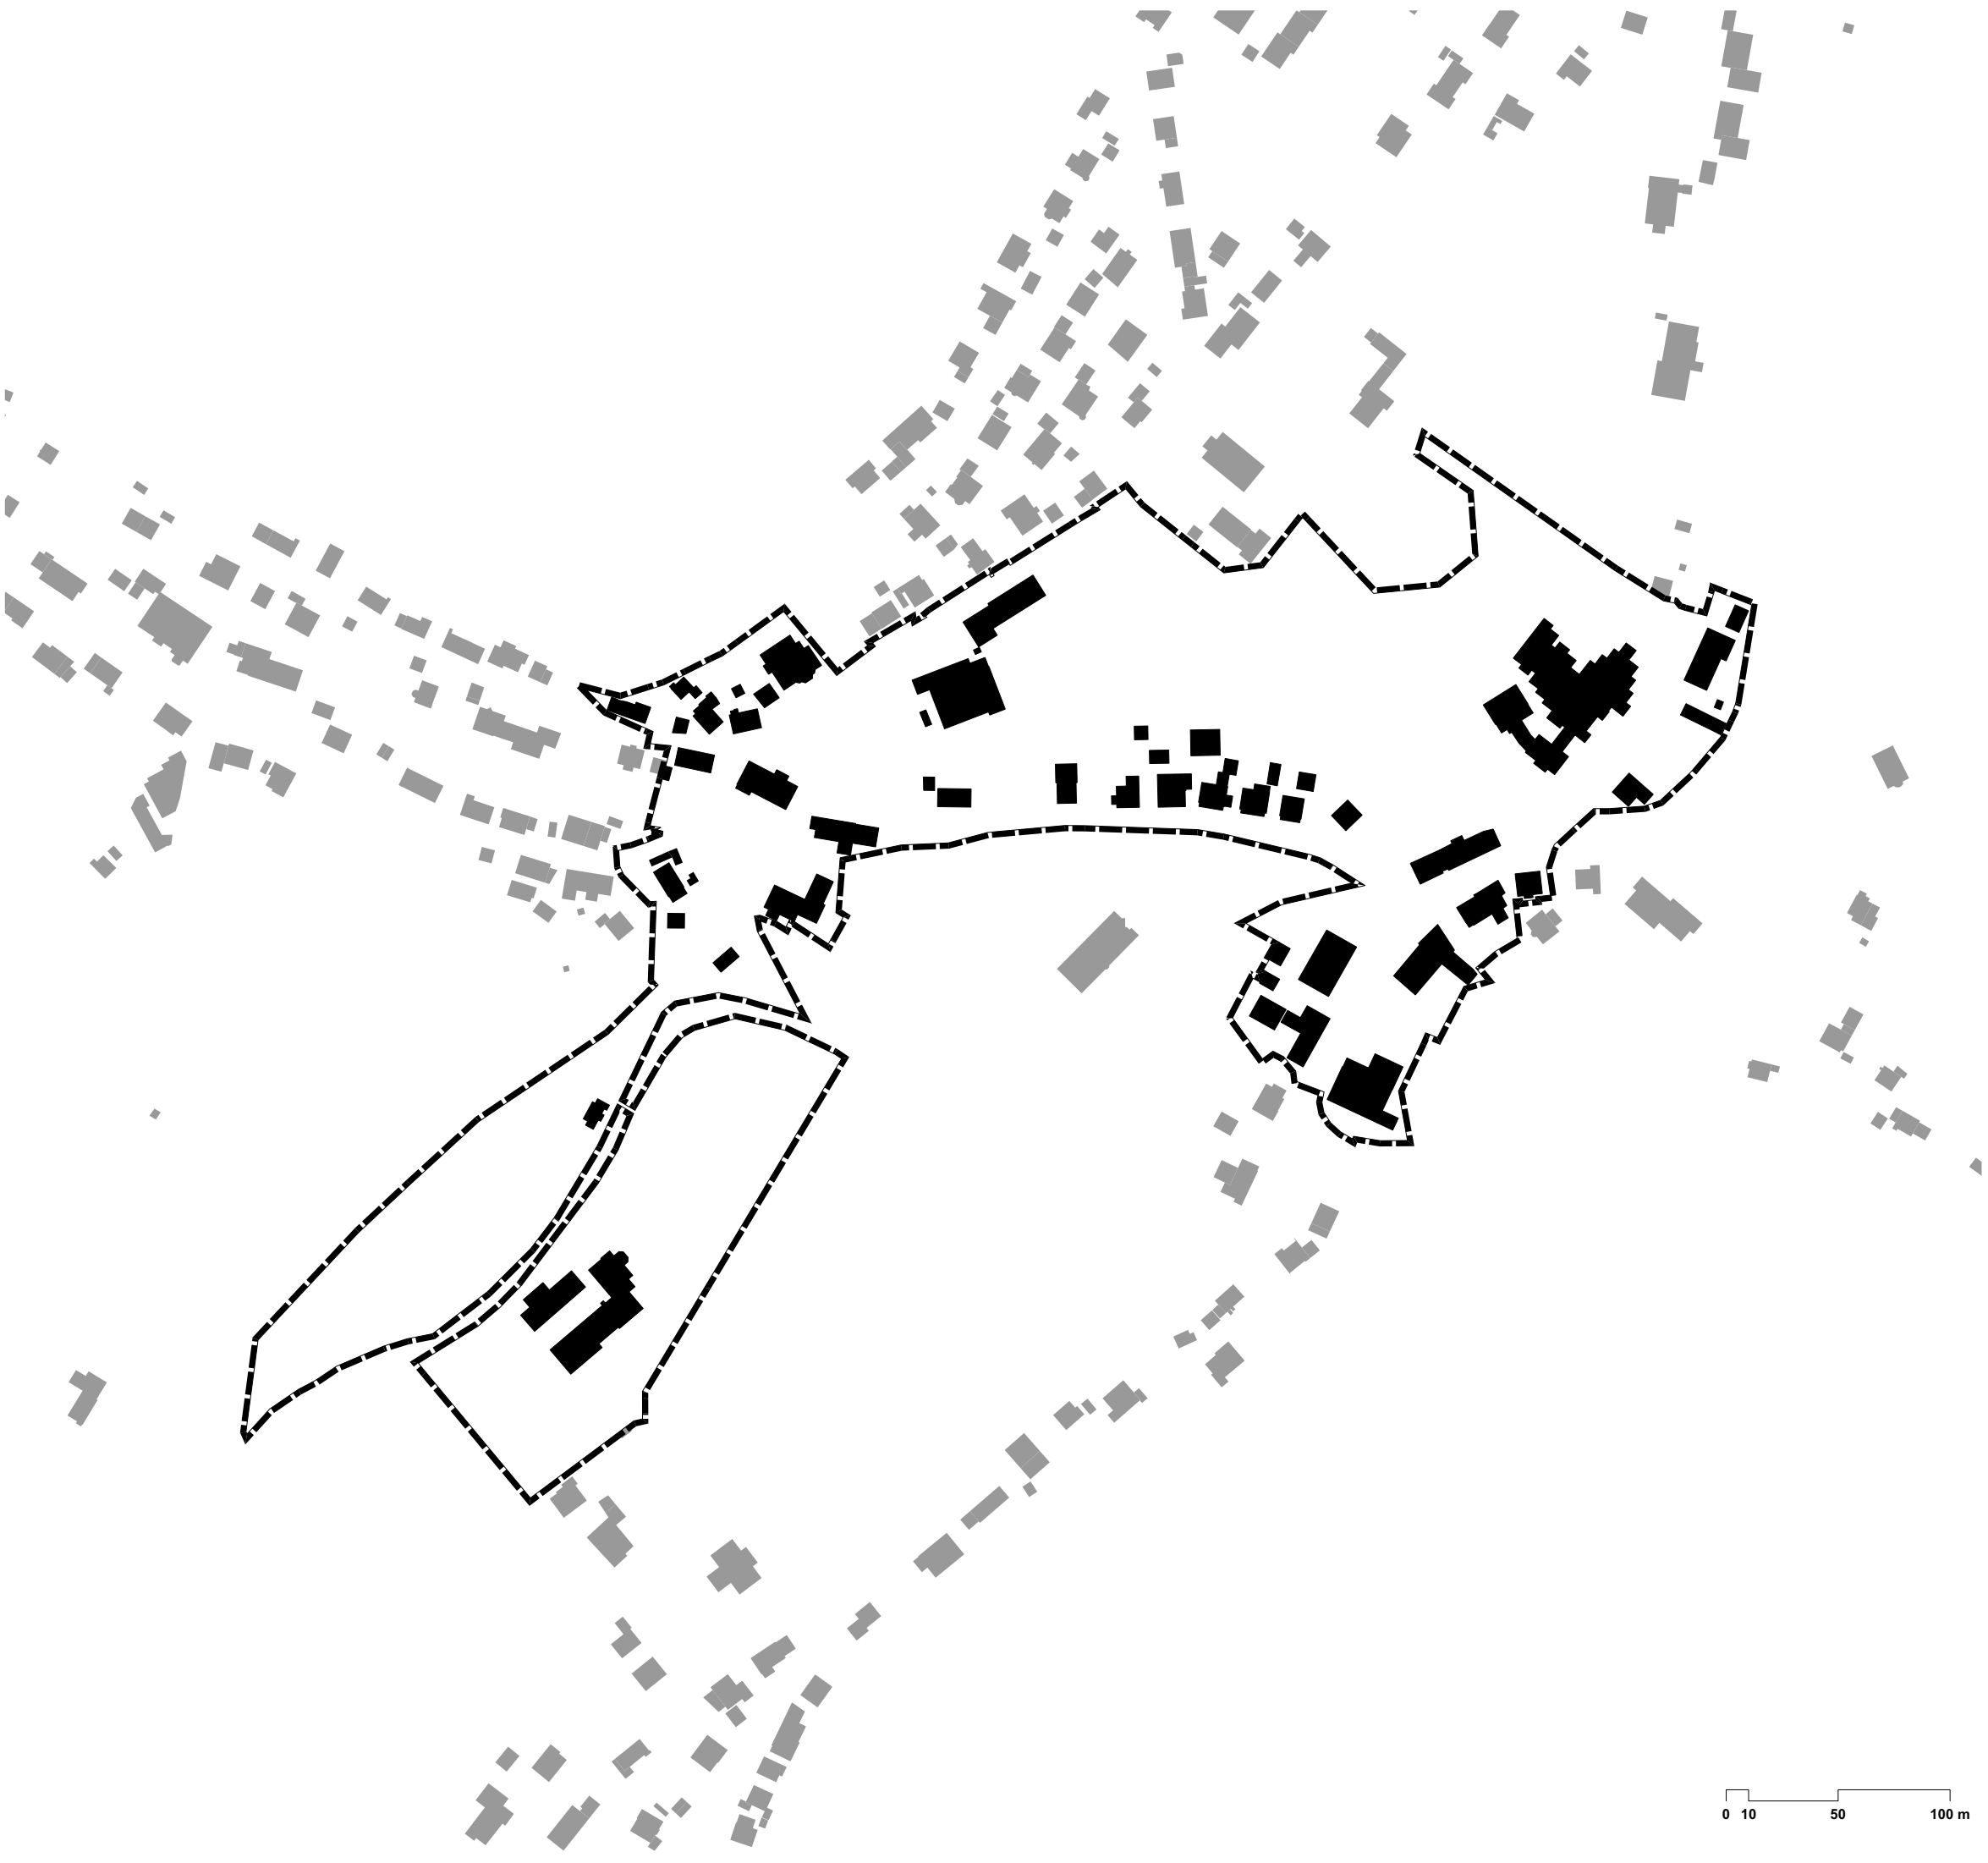

Stand August 2025
Originalmaßstab 1:1000



 Netzwerk für Planung
und Kommunikation

Bürogemeinschaft Sippel | Buff
Freier Stadtplaner BDA, SRL
Freier Landschaftsarchitekt

Ostendstraße 106
70188 Stuttgart

fon (0711) 411 30 39
sippel@sippelbuff.de